



PLANTA SUPERFICIES CONSTRUIDAS

Superficies	Construidas	Computables	Ocupación
PLANTA SÓTANO (+86.30)	39.26 m ²	25.60 m ²	—
TRASTERO BICICLETAS	69.87 m ²	63.08 m ²	53.62 m ²
CUARTOS TÉCNICOS	—	—	—
DEPURADORA	13.09 m ²	13.09 m ²	13.09 m ²
PLANTA BAJA (+89.50)	270.35 m ²	270.35 m ²	270.35 m ²
VIVIENDA	114.16 m ²	57.08 m ²	114.16 m ²
PORCHES	3.97 m ²	—	2.78 m ²
VOLADIZOS	—	—	—
TERRAZA	141.31 m ²	—	—
PISCINA + PLAYA	131.91 m ²	—	—
TOTAL	429.20 m ²	454.00 m ²	—
SUPERFICIE DE PARCELA:	1973.00 m ²	Máximo 629.38 m ²	Máximo (0.25 x 1973.00m ²) 493.25 m ²

Depósito de compensación	12.62 m ²
Depósito de agua	25.00 m ²
ACABADOS EXTERIORES	—
Hormigón fratasado Aparcamiento	93.45 m ²
Hormigón fratasado Rampas	46.22 m ²
Acera	49.84 m ²
Escaleras exteriores	14.98 m ²
Jardineras	90.67 m ²

PLANTA SUPERFICIES ÚTILES

Estancias	Superficies Útiles
PLANTA SÓTANO (+86.30)	—
Trastero bicicletas	32.00 m ²
Cuarto técnico 1	42.45 m ²
Cuarto técnico 2	11.24 m ²
TOTAL planta sótano	85.89 m ²
PLANTA BAJA (+89.50)	—
Vestibulo	10.31 m ²
Lavandería	4.46 m ²
Cocina-comedor	39.28 m ²
Salón	39.20 m ²
Asa	4.80 m ²
Baño 1	3.97 m ²
Dormitorio 1	14.91 m ²
Baño 2	3.97 m ²
Dormitorio 2	14.91 m ²
Baño 3	3.97 m ²
Dormitorio 3	14.91 m ²
Baño 4	7.75 m ²
Dormitorio 4	18.83 m ²
Vestidor	9.77 m ²
Paso	11.90 m ²
TOTAL planta baja	202.94 m ²
TOTAL	288.83 m ²

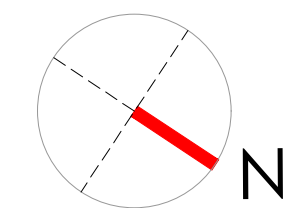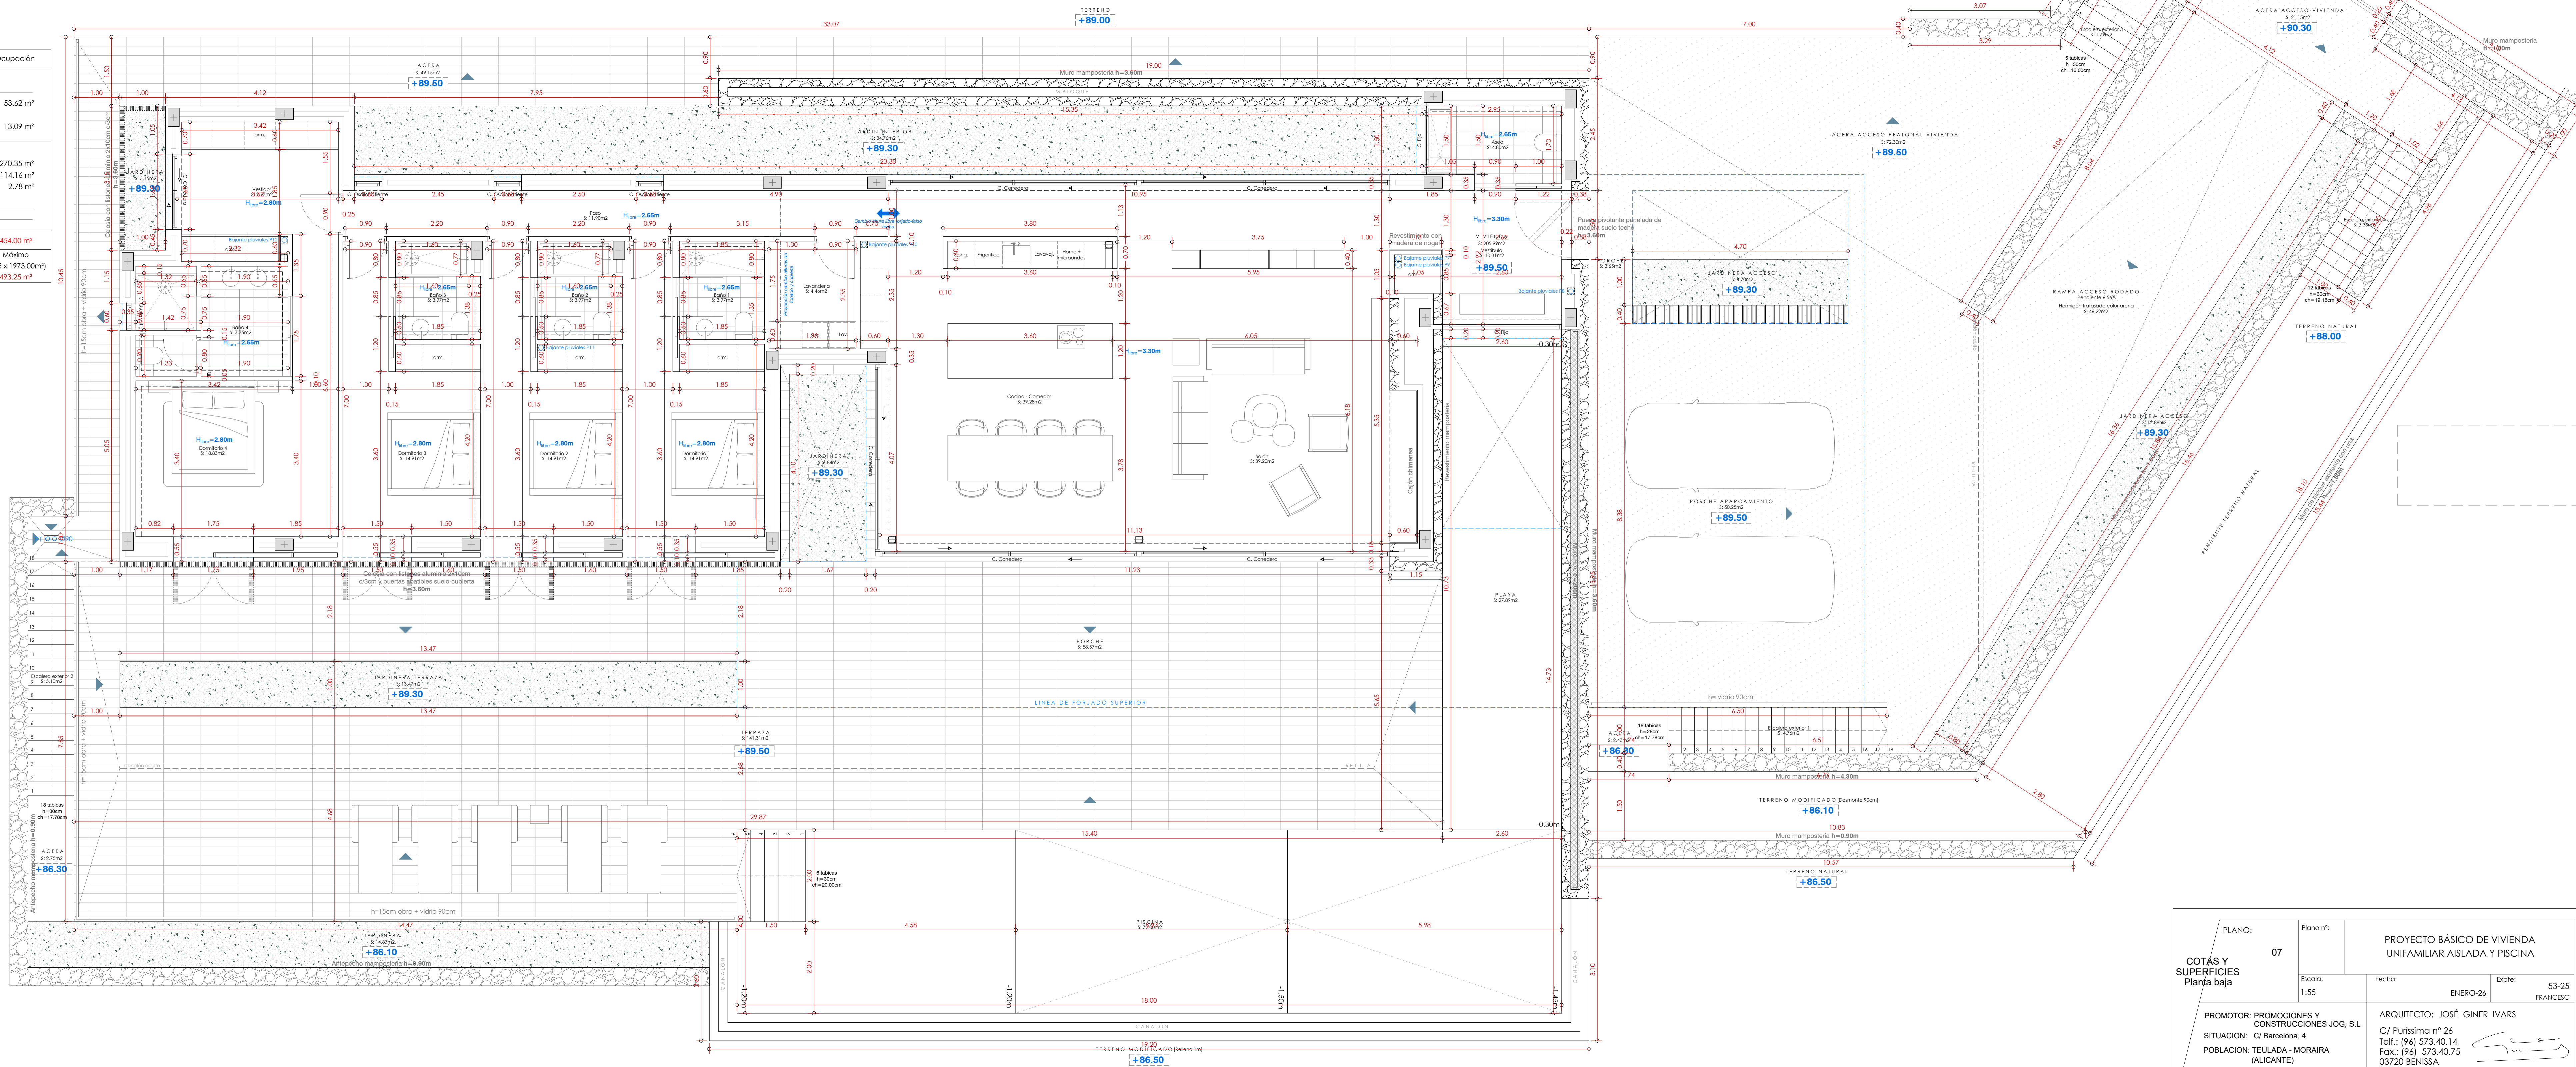

COTAS Y SUPERFICIES Planta baja	PLANO: 07	Plano nº:	PROYECTO BÁSICO DE VIVIENDA UNIFAMILIAR AISLADA Y PISCINA	
	Escala: 1:55 SITUACION: C/ Barcelona, 4 POBLACION: TEULADA - MORAIIRA (ALICANTE)	Fecha: ENERO-26 Expº: FRANCESC	Arquitecto: JOSÉ GINER IVARS C/ Purísima nº 26 Telf.: (96) 573.40.14 Fax.: (96) 573.40.75 03720 BENISSA	Promotor: PROMOCIONES Y CONSTRUCCIONES JOG, S.L. SITUACION: C/ Barcelona, 4 POBLACION: TEULADA - MORAIIRA (ALICANTE)